



PRZEKRÓJ KONSTRUKCYJNY
A-A

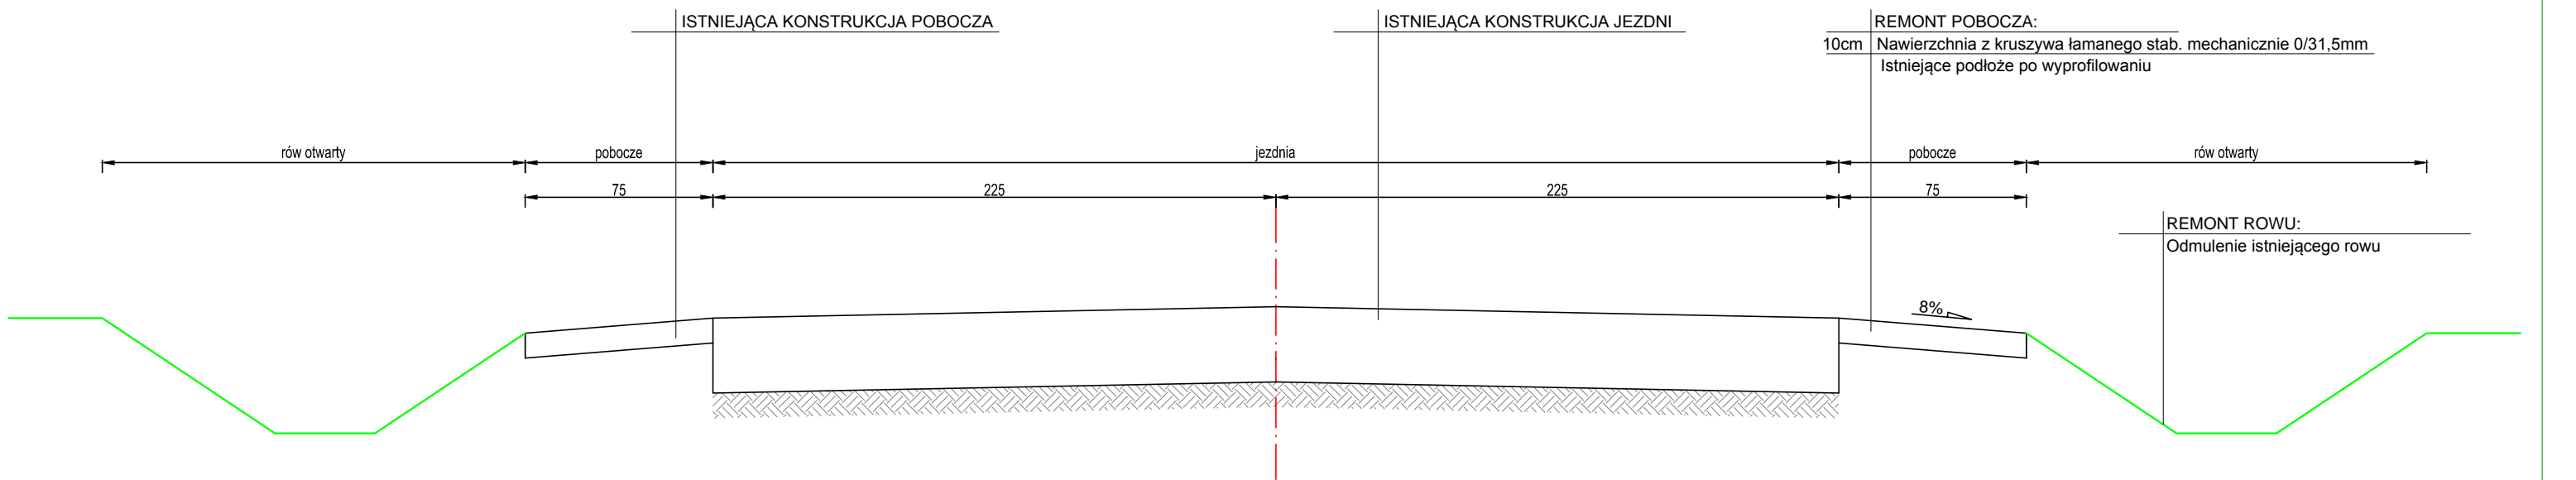

<div><p>CAMINO KRZYSZTOF FILEWICZ</p></div> <div><p>CAMINO Projektowanie i Obsługa Inżynierska Budownictwa Drogowego Krzysztof Filewicz 27-600 Sandomierz, ul. Słoneczna 12 Tel. 881-577-707</p></div>	PROJEKTOWANY OBIEKT: REMONT DROGI NR 002471T LENARCZYCE - LENARCZYCE OD KM 0+693 DO KM 0+920 ORAZ DROGI NR 002470T LENARCZYCE - RADOSZKI OD KM 0+825 DO KM 0+858 W MIEJSCOWOŚCI LENARCZYCE		
	INWESTOR: Gmina Obrazów Obrazów 84 27-641 Obrazów	STADIUM: Materiały do zgłoszenia robót	Projekt Wykonawczy
	TEMAT RYSUNKU: PRZEKRÓJ KONSTRUKCYJNY		
	PROJEKTANT: mgr inż. KRZYSZTOF FILEWICZ nr upr. SWK/0145/POOD/14	BRANŻA: DROGI SKALA: 1:25 DATA: 09.2021	3