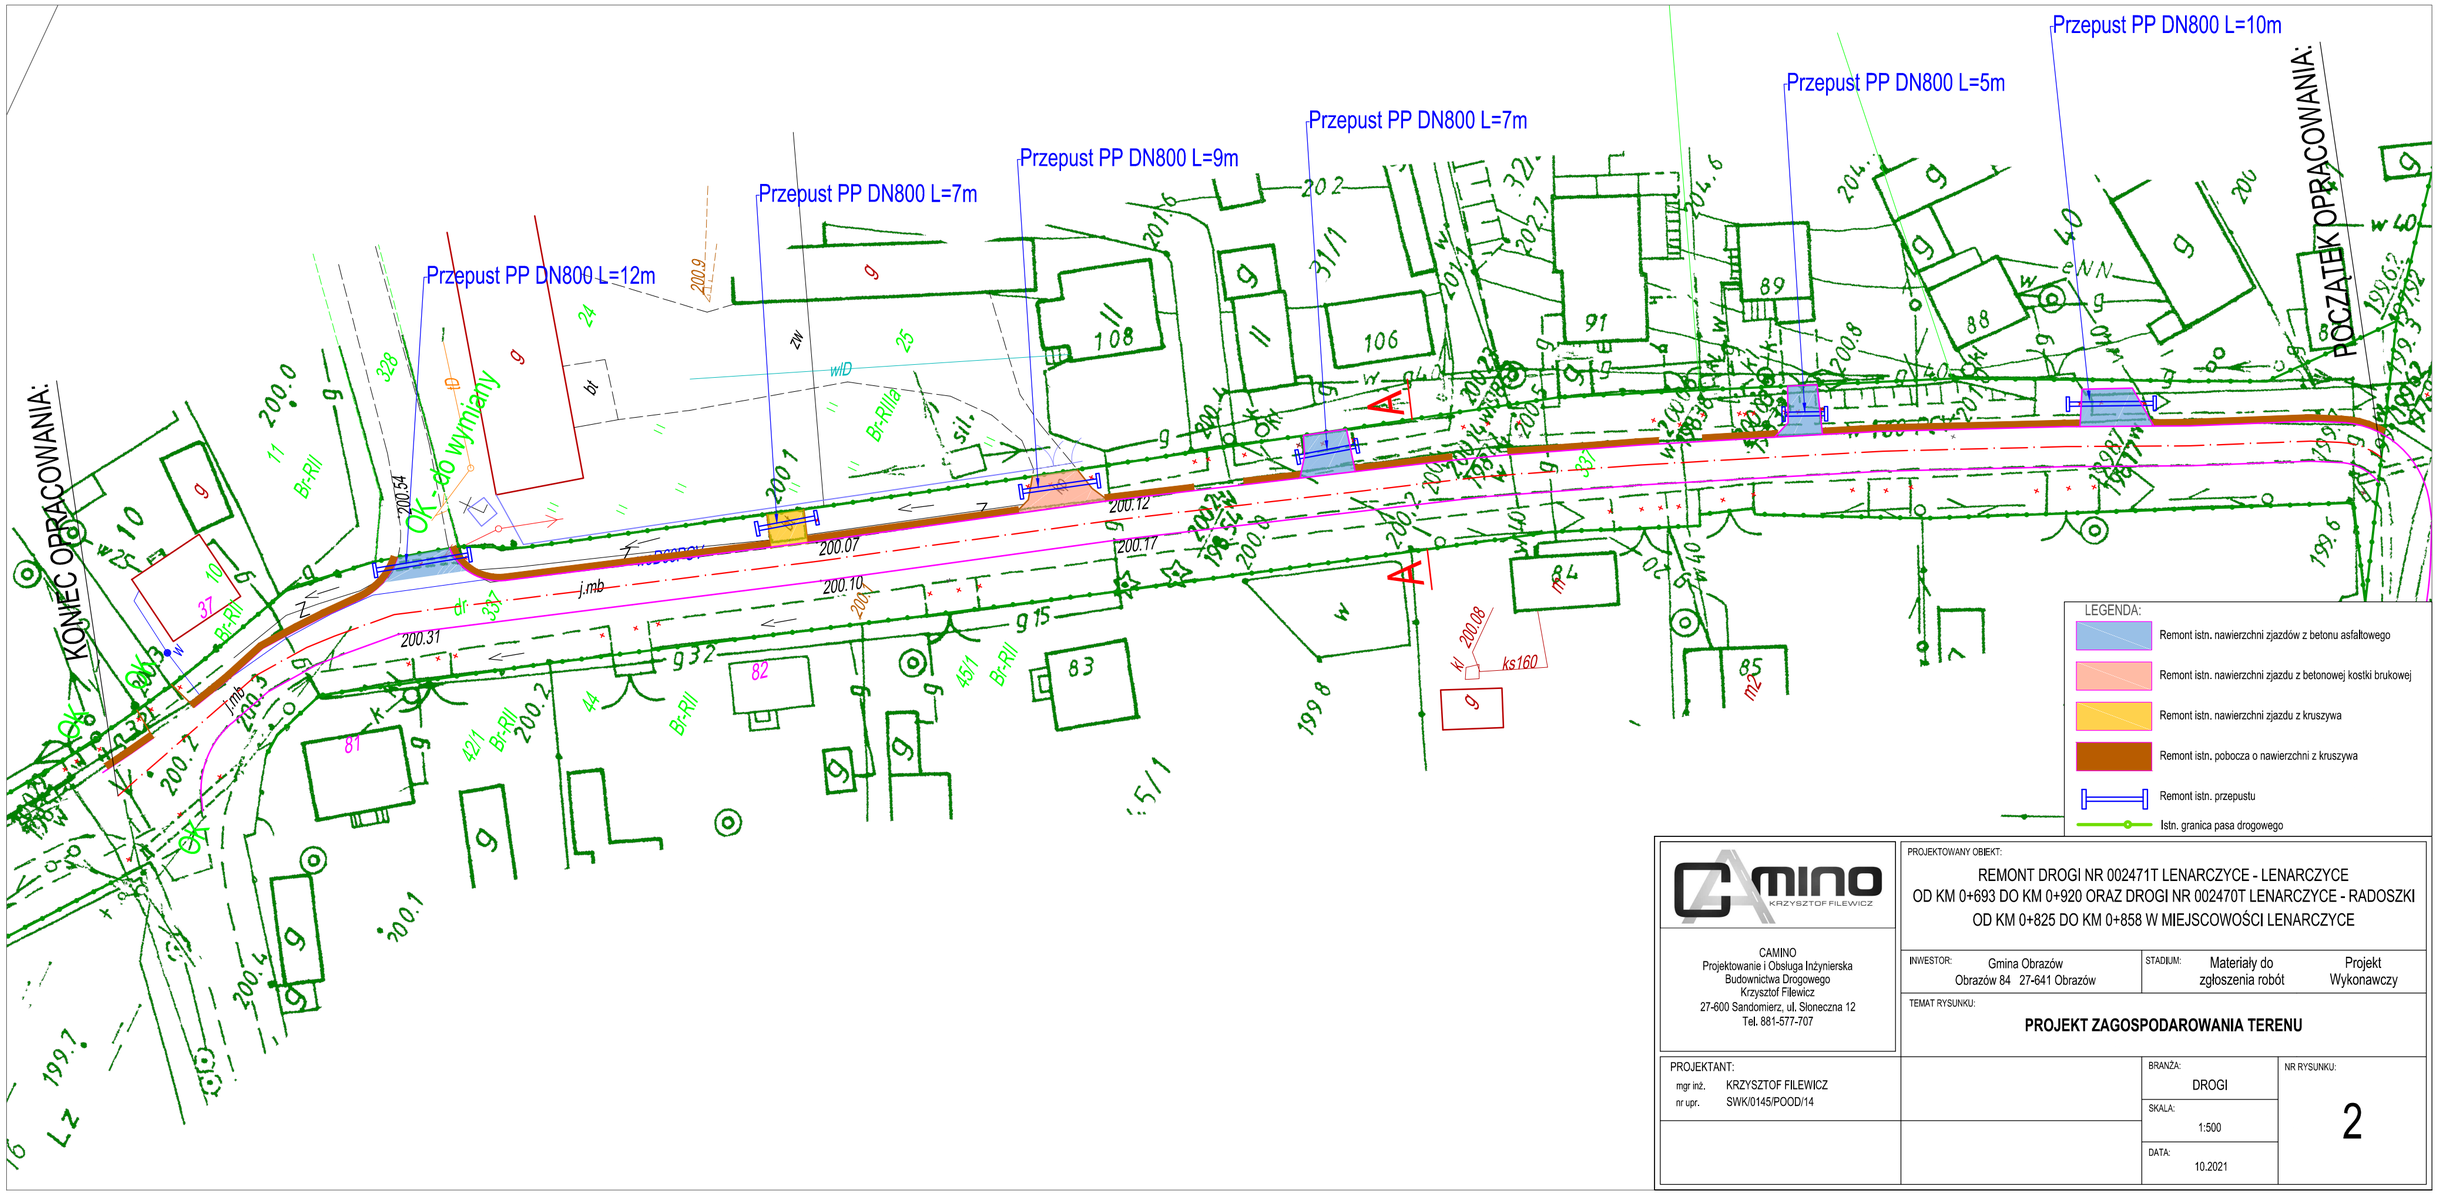

CAMINO
KRZYSZTOF FILEWICZ

CAMINO
Projektowanie i Obsługa Inżynierska
Budownictwa Drogowego
Krzysztof Filewicz
27-600 Sandomierz, ul. Słoneczna 12
Tel. 881-577-707

PROJEKTOWANY OBIEKT:

REMONT DROGI NR 002471T LENARCZYCE - LENARCZYCE
OD KM 0+693 DO KM 0+920 ORAZ DROGI NR 002470T LENARCZYCE - RADOSZKI
OD KM 0+825 DO KM 0+858 W MIEJSCOWOŚCI LENARCZYCE

INWESTOR: Gmina Obrazów
Obrazów 84 27-641 Obrazów

STADIUM: Materiały do zgłoszenia robót | Projekt Wykonawczy

TEMAT RYSUNKU:

PROJEKT ZAGOSPODAROWANIA TERENU

PROJEKTANT:
mgr inż. KRZYSZTOF FILEWICZ
nr upr. SWK/0145/POOD/14

BRANŻA: DROGI

SKALA: 1:500

DATA: 10.2021

NR RYSUNKU: 2